
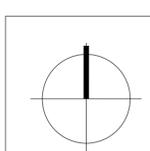


РАЗПРЕДЕЛЕНИЕ КОТА +11,40

помещение	под	стени	таван	плоч
Коридор/стълбище	гранитогрес	латекс	латекс	22,60 м <sup>2</sup>
Ап. 31				26,39 м <sup>2</sup>
кухня/дневна/спалня	ламинат	латекс	латекс	16,76 м <sup>2</sup>
бания/вс	теракот	фаянс	латекс	3,17 м <sup>2</sup>
Ап. 32				30,80 м <sup>2</sup>
кухня/дневна/спалня	ламинат	латекс	латекс	18,08 м <sup>2</sup>
бания/вс	теракот	фаянс	латекс	3,10 м <sup>2</sup>
склад	теракот	латекс	латекс	0,78 м <sup>2</sup>
балкон	теракот			2,85 м <sup>2</sup>
Ап. 33				47,09 м <sup>2</sup>
кухня/дневна	ламинат	латекс	латекс	16,69 м <sup>2</sup>
спалня	ламинат	латекс	латекс	12,51 м <sup>2</sup>
бания/вс	теракот	фаянс	латекс	3,10 м <sup>2</sup>
склад	теракот	латекс	латекс	0,78 м <sup>2</sup>
балкон	теракот			2,85 м <sup>2</sup>
Ап. 34				47,23 м <sup>2</sup>
кухня/дневна	ламинат	латекс	латекс	21,47 м <sup>2</sup>
спалня	ламинат	латекс	латекс	8,27 м <sup>2</sup>
склад	теракот	латекс	латекс	1,50 м <sup>2</sup>
бания/вс	теракот	фаянс	латекс	3,00 м <sup>2</sup>
балкон	теракот	фаянс	латекс	3,91 м <sup>2</sup>
ЗП				183 м <sup>2</sup>

ЗАБЕЛЕЖКИ:

1. Не мери от чертите с мащабна линия!
2. Ръководи се от размерите в чертата!
3. Всички размери са в сантиметри, а вертикалните котли и нива са в метри.
4. Всички размери да бъдат потвърдени на строителната площадка преди да се продължи със строителството.
5. Проектантът трябва да се уведоми писмено при никакви несъответствия.
6. Видът и дебелината на топлоизолационните материали да е съгласно проект по част енергийна ефективност.

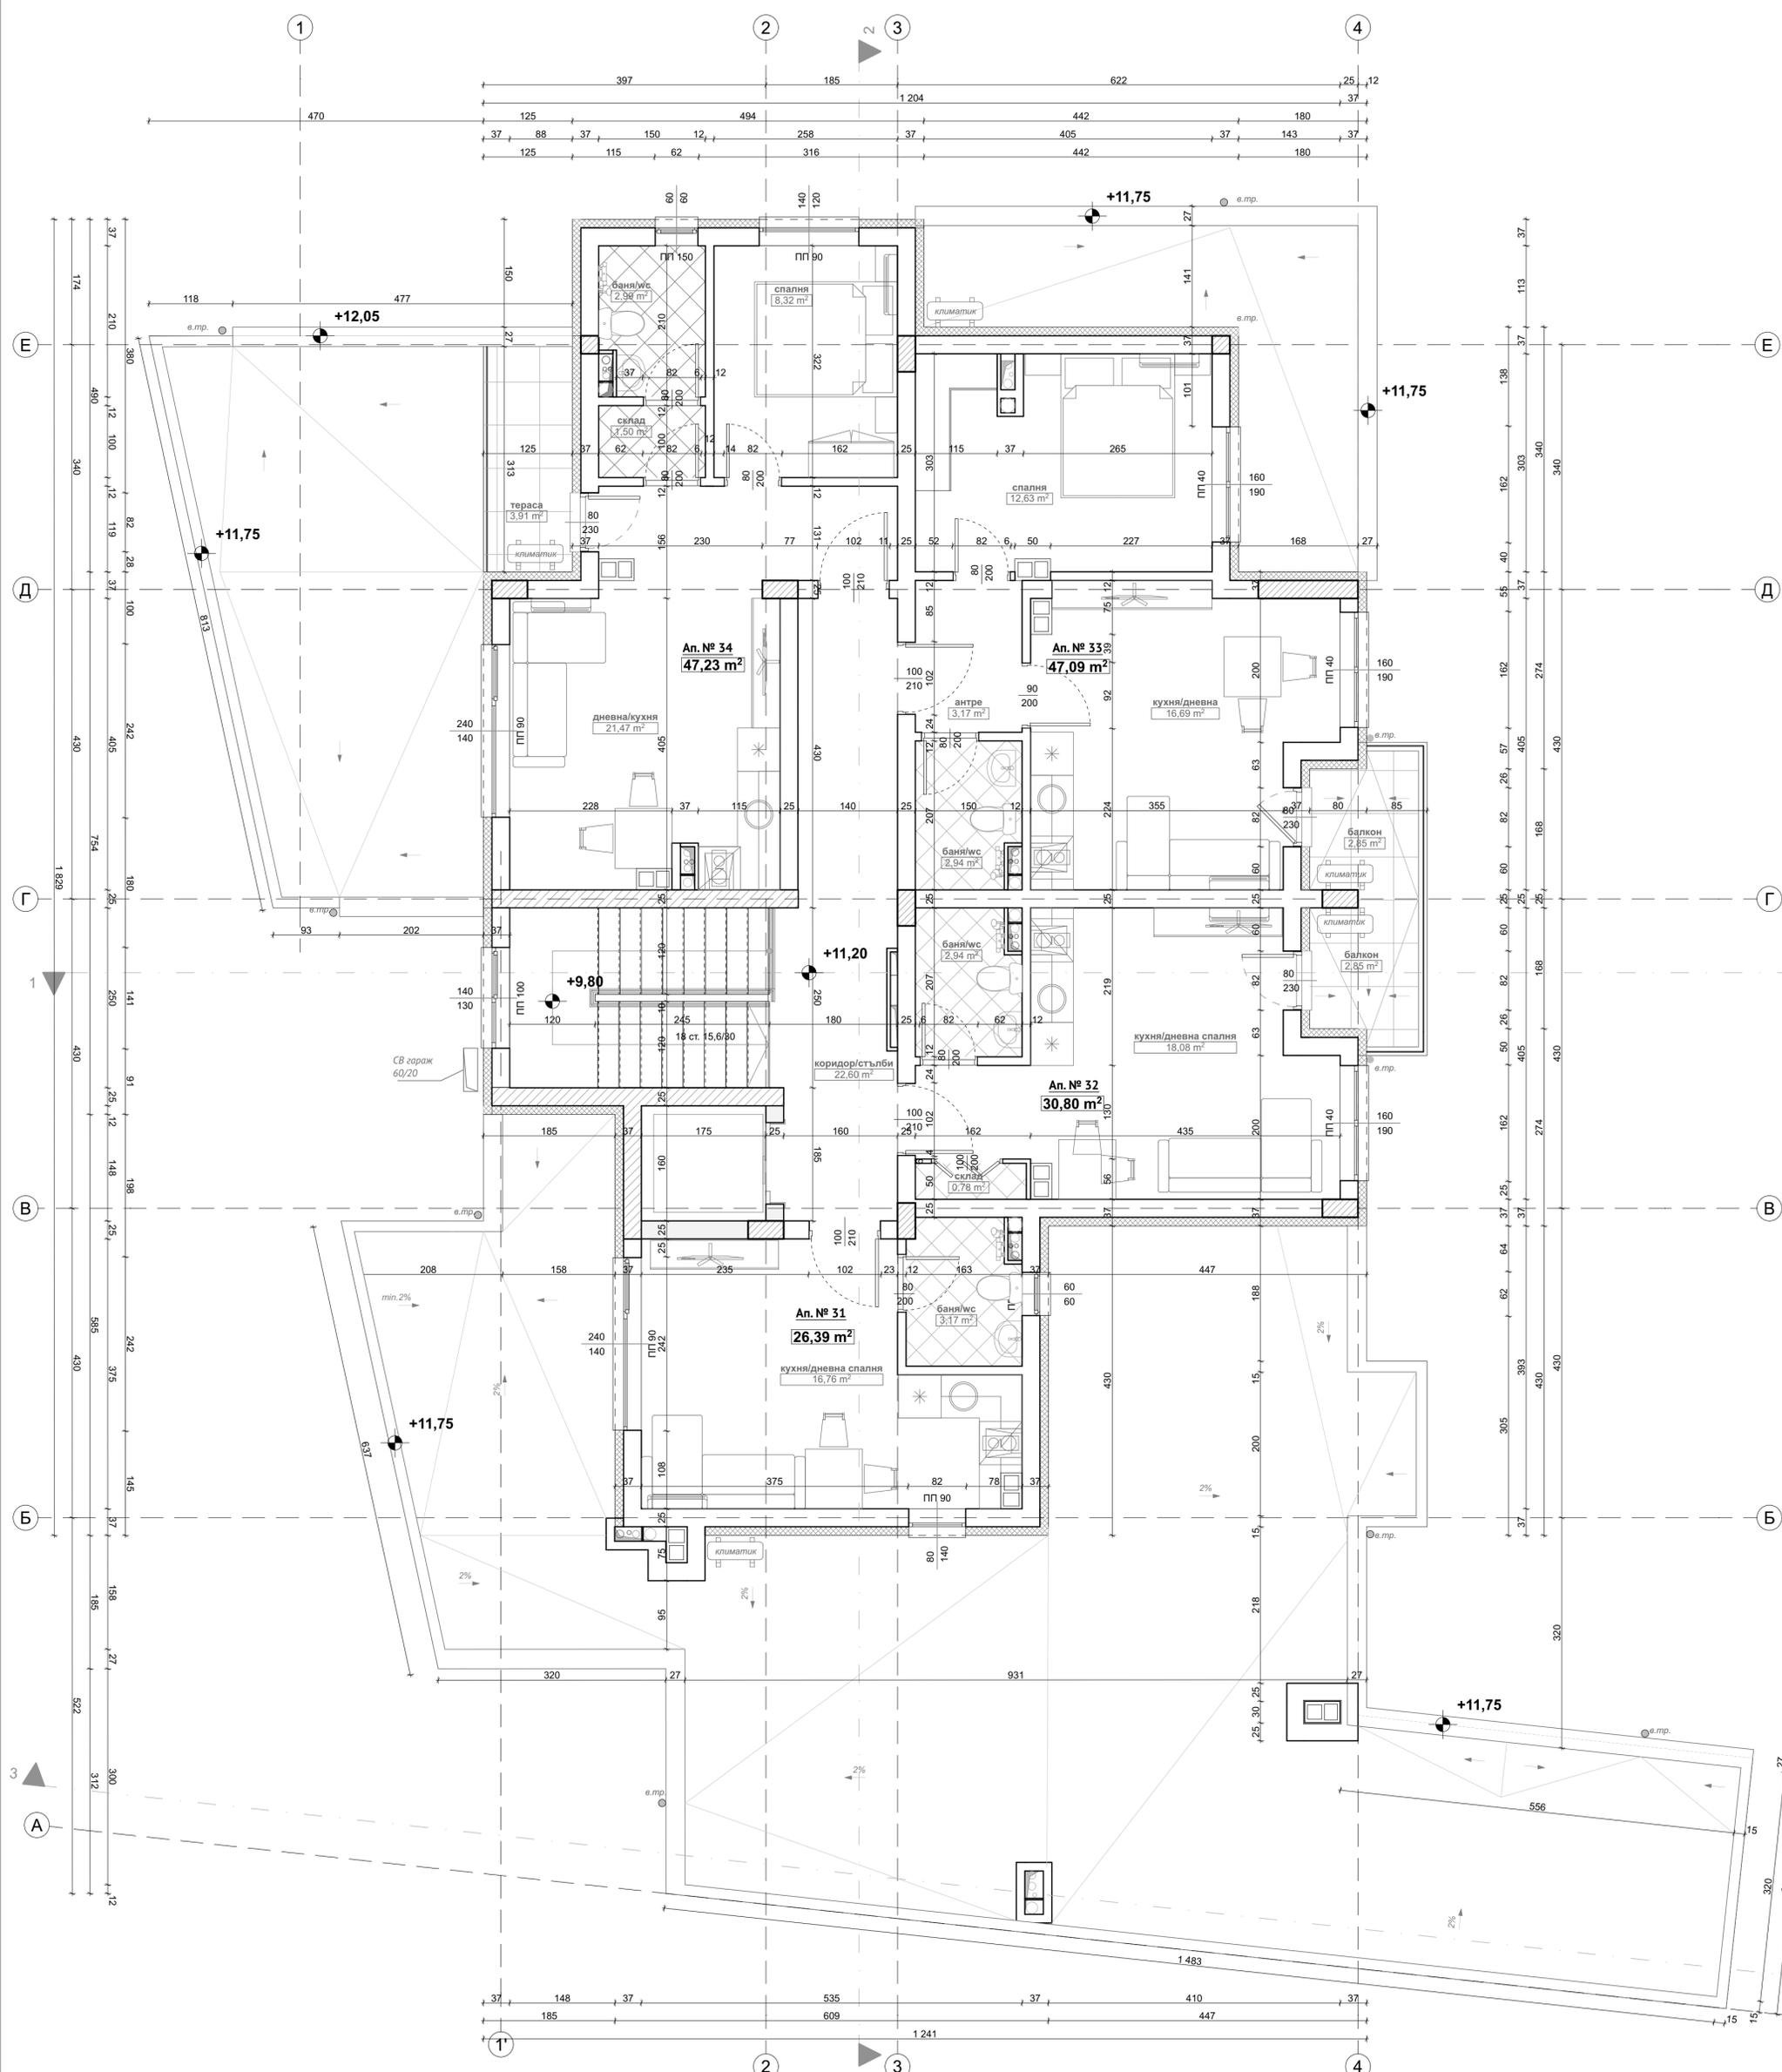

Дата  
04.2025 г.

възложител  
"ТОП ИН" ЕООД

проект  
Жилищна сграда в УПИ ХХ, кв. 20 по плана на гр. Китен, общ. Приморско, ПИ идентификатор 37023.501.72 по ККР на гр. Китен, общ. Приморско

част  
АРХИТЕКТУРА

чертеж  
7/12  
Разпределение на тавански етаж  
КОТА +11.20

фаза  
Мащаб  
ТП  
1:50

архитектура  
арх. А. Дончев  
рег. № К.А.Б.

СК  
инж. Д. Кунева

Електро  
инж. А. Малакова

Вик  
инж. И. Петров

ЕЕ и ОБК  
инж. И. Костуров

ПБ  
инж. Г. Фъртунов

Геодезия  
инж. Д. Петков

Сваленование  
ланд. арх. А. Маджарова



0883375050  
angel.donchev@topin.bg