



РАЗПРЕДЕЛЕНИЕ СУТЕРЕН				
помещение	под	стени	таван	площ
Коридор/Стълбище	гранитогорес	латекс	латекс	16,58 м ²
маневрена площ	шлайфан бетон	латекс	латекс	121,85 м ²
паркомясто №1	шлайфан бетон	латекс	латекс	16,38 м ²
паркомясто №2	шлайфан бетон	латекс	латекс	20,87 м ²
паркомясто №3	шлайфан бетон	латекс	латекс	14,82 м ²
паркомясто №4	шлайфан бетон	латекс	латекс	14,97 м ²
паркомясто №5	шлайфан бетон	латекс	латекс	15,26 м ²
паркомясто №6	шлайфан бетон	латекс	латекс	14,85 м ²
паркомясто №7	шлайфан бетон	латекс	латекс	21,50 м ²
паркомясто №8	шлайфан бетон	латекс	латекс	20,88 м ²
гаражна клетка №1	шлайфан бетон	латекс	латекс	21,02 м ²
склад №1	шлайфан бетон	латекс	латекс	2,44 м ²
склад №2	шлайфан бетон	латекс	латекс	2,52 м ²
склад №3	шлайфан бетон	латекс	латекс	2,52 м ²
склад №4	шлайфан бетон	латекс	латекс	2,37 м ²
склад №5	шлайфан бетон	латекс	латекс	2,30 м ²
склад №6	шлайфан бетон	латекс	латекс	2,30 м ²
склад №7	шлайфан бетон	латекс	латекс	2,77 м ²
ЗП				359 м ²

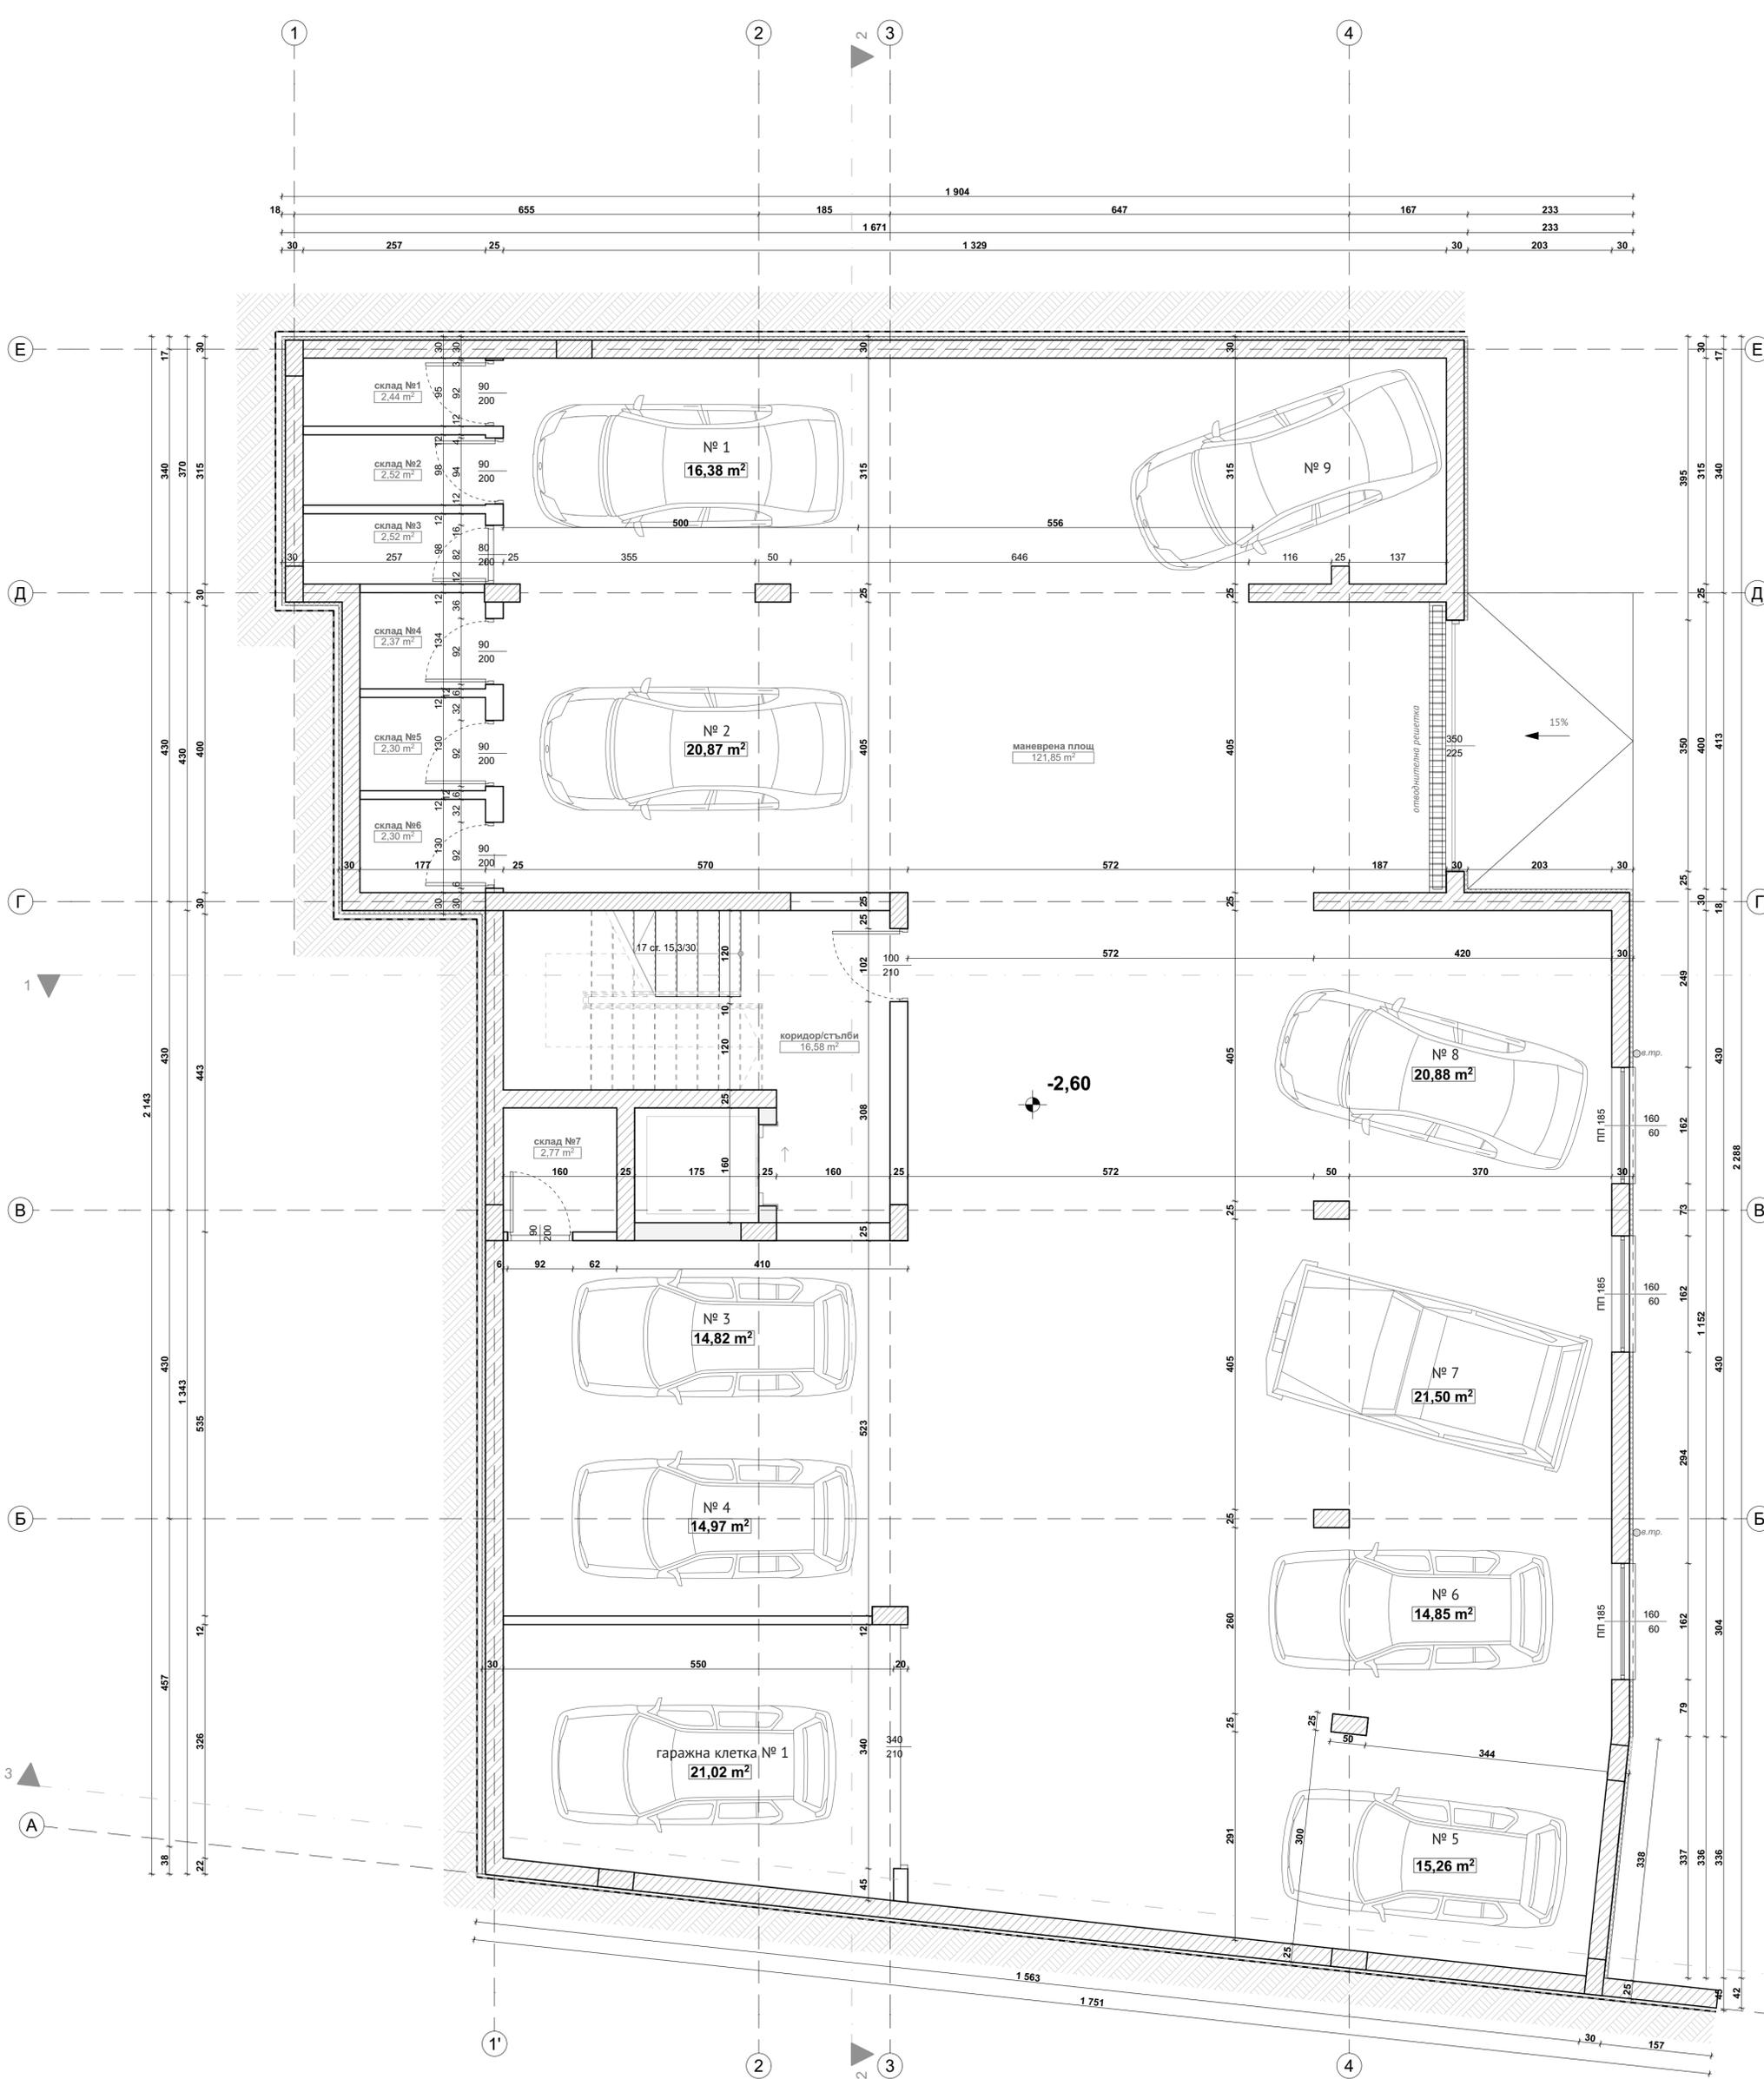

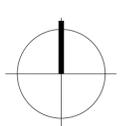

Дата		04.2025 г.
възложител		"ТОП ИН" ЕООД
проект		Жилищна сграда в УПИ ХХ, кв. 20 по плана на гр. Китен, общ. Приморско, ПИ идентификатор 37023.501.72 по ККР на гр. Китен, общ. Приморско
част		АРХИТЕКТУРА
чертеж	3/12	
Разпределение сутерен		КОТА -2.60
фаза	Мащаб	1:50
архитектура		арх. А. Дончев
рег. № К.А.Б.		
СК		инж. Д. Кунева
Електро		инж. А. Малакова
Вик		инж. И. Петров
ЕЕ и ОВК		инж. И. Костуров
ПБ		инж. Г. Фъртунов
Геодезия		инж. Д. Петков
Озеленяване		ланд. арх. А. Маджарова



0883375050
angel.donchev@topin.bg