


РАЗПРЕДЕЛЕНИЕ КОТА ±0.00				
помещение	под	стени	таван	площ
Фойе/Стълбище	гранитогрес	латекс	латекс	21,63 м <sup>2</sup>
Коридор	гранитогрес	латекс	латекс	9,50 м <sup>2</sup>
Общо помещ.	гранитогрес	латекс	латекс	1,88 м <sup>2</sup>
<b>Ап. 1</b>				
кухня/дневна	ламинат	латекс	латекс	41,12 м <sup>2</sup>
спалня	ламинат	латекс	латекс	9,84 м <sup>2</sup>
бани/вс	теракот	фаянс	латекс	2,55 м <sup>2</sup>
склад	теракот	фаянс	латекс	1,08 м <sup>2</sup>
<b>Ап. 2</b>				
антре	гранитогрес	латекс	латекс	5,23 м <sup>2</sup>
кухня/дневна	ламинат	латекс	латекс	16,37 м <sup>2</sup>
спалня	ламинат	латекс	латекс	8,74 м <sup>2</sup>
бани/вс	теракот	фаянс	латекс	3,11 м <sup>2</sup>
склад	теракот	фаянс	латекс	0,59 м <sup>2</sup>
<b>Ап. 3</b>				
кухня/дневна/спалня	ламинат	латекс	латекс	20,31 м <sup>2</sup>
бани/вс	теракот	фаянс	латекс	2,43 м <sup>2</sup>
склад	теракот	фаянс	латекс	0,60 м <sup>2</sup>
<b>Ап. 4</b>				
кухня/дневна/спалня	ламинат	латекс	латекс	20,31 м <sup>2</sup>
бани/вс	теракот	фаянс	латекс	2,43 м <sup>2</sup>
склад	теракот	фаянс	латекс	0,60 м <sup>2</sup>
<b>Ап. 5</b>				
кухня/дневна/спалня	ламинат	латекс	латекс	20,31 м <sup>2</sup>
бани/вс	теракот	фаянс	латекс	2,43 м <sup>2</sup>
склад	теракот	фаянс	латекс	0,60 м <sup>2</sup>
<b>Ап. 6</b>				
кухня/дневна	ламинат	латекс	латекс	17,36 м <sup>2</sup>
спалня	ламинат	латекс	латекс	10,26 м <sup>2</sup>
бани/вс	теракот	фаянс	латекс	3,11 м <sup>2</sup>
склад	теракот	фаянс	латекс	0,60 м <sup>2</sup>
Гараж №1	шл. бетон	латекс	латекс	21,23 м <sup>2</sup>
Гараж №2	шл. бетон	латекс	латекс	23,42 м <sup>2</sup>
<b>ЗП</b>				<b>292,01 м<sup>2</sup></b>

- ЗАБЕЛЕЖКИ:
1. Не мери от чертните с мащабна линия!
  2. Ръководи се от размерите в чертката!
  3. Всички размери са в сантиметри, а вертикалните коти и нива са в метри.
  4. Всички размери да бъдат потвърдени на строителната площадка преди да се продължи със строителството.
  5. Проектантът трябва да се уведоми писмено при всякакви несъответствия.
  6. Водът и дребната на топлоизолационните материали да е съгласно проект по част енергийна ефективност.

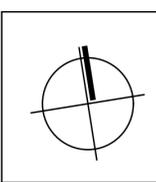

Дата  
2026г.

инвеститор  
"ТОП-ИН" ЕООД

проект  
Жилищна сграда в УПИ ХХV в кв. 31 по плана на гр. Приморско, общ. Приморско, ПИ 58356.501.133 по ККР на гр. Приморско

чертеж  
РАЗПРЕДЕЛЕНИЕ НА КОТА ±0.00

фаза  
ТП мащаб 1 : 50

архитектура  
арх. А. Дончев

СК  
инж. П. Педашенко

Ел.  
инж. А. Малакова


В и К  
инж. И. Петров

ЕЕ  
инж. И. Костуров

Озеленяване  
л.арх. А. Маджарова

ГБ  
инж. Г. Фъртунов

Геодезия  
инж. Д. Петков

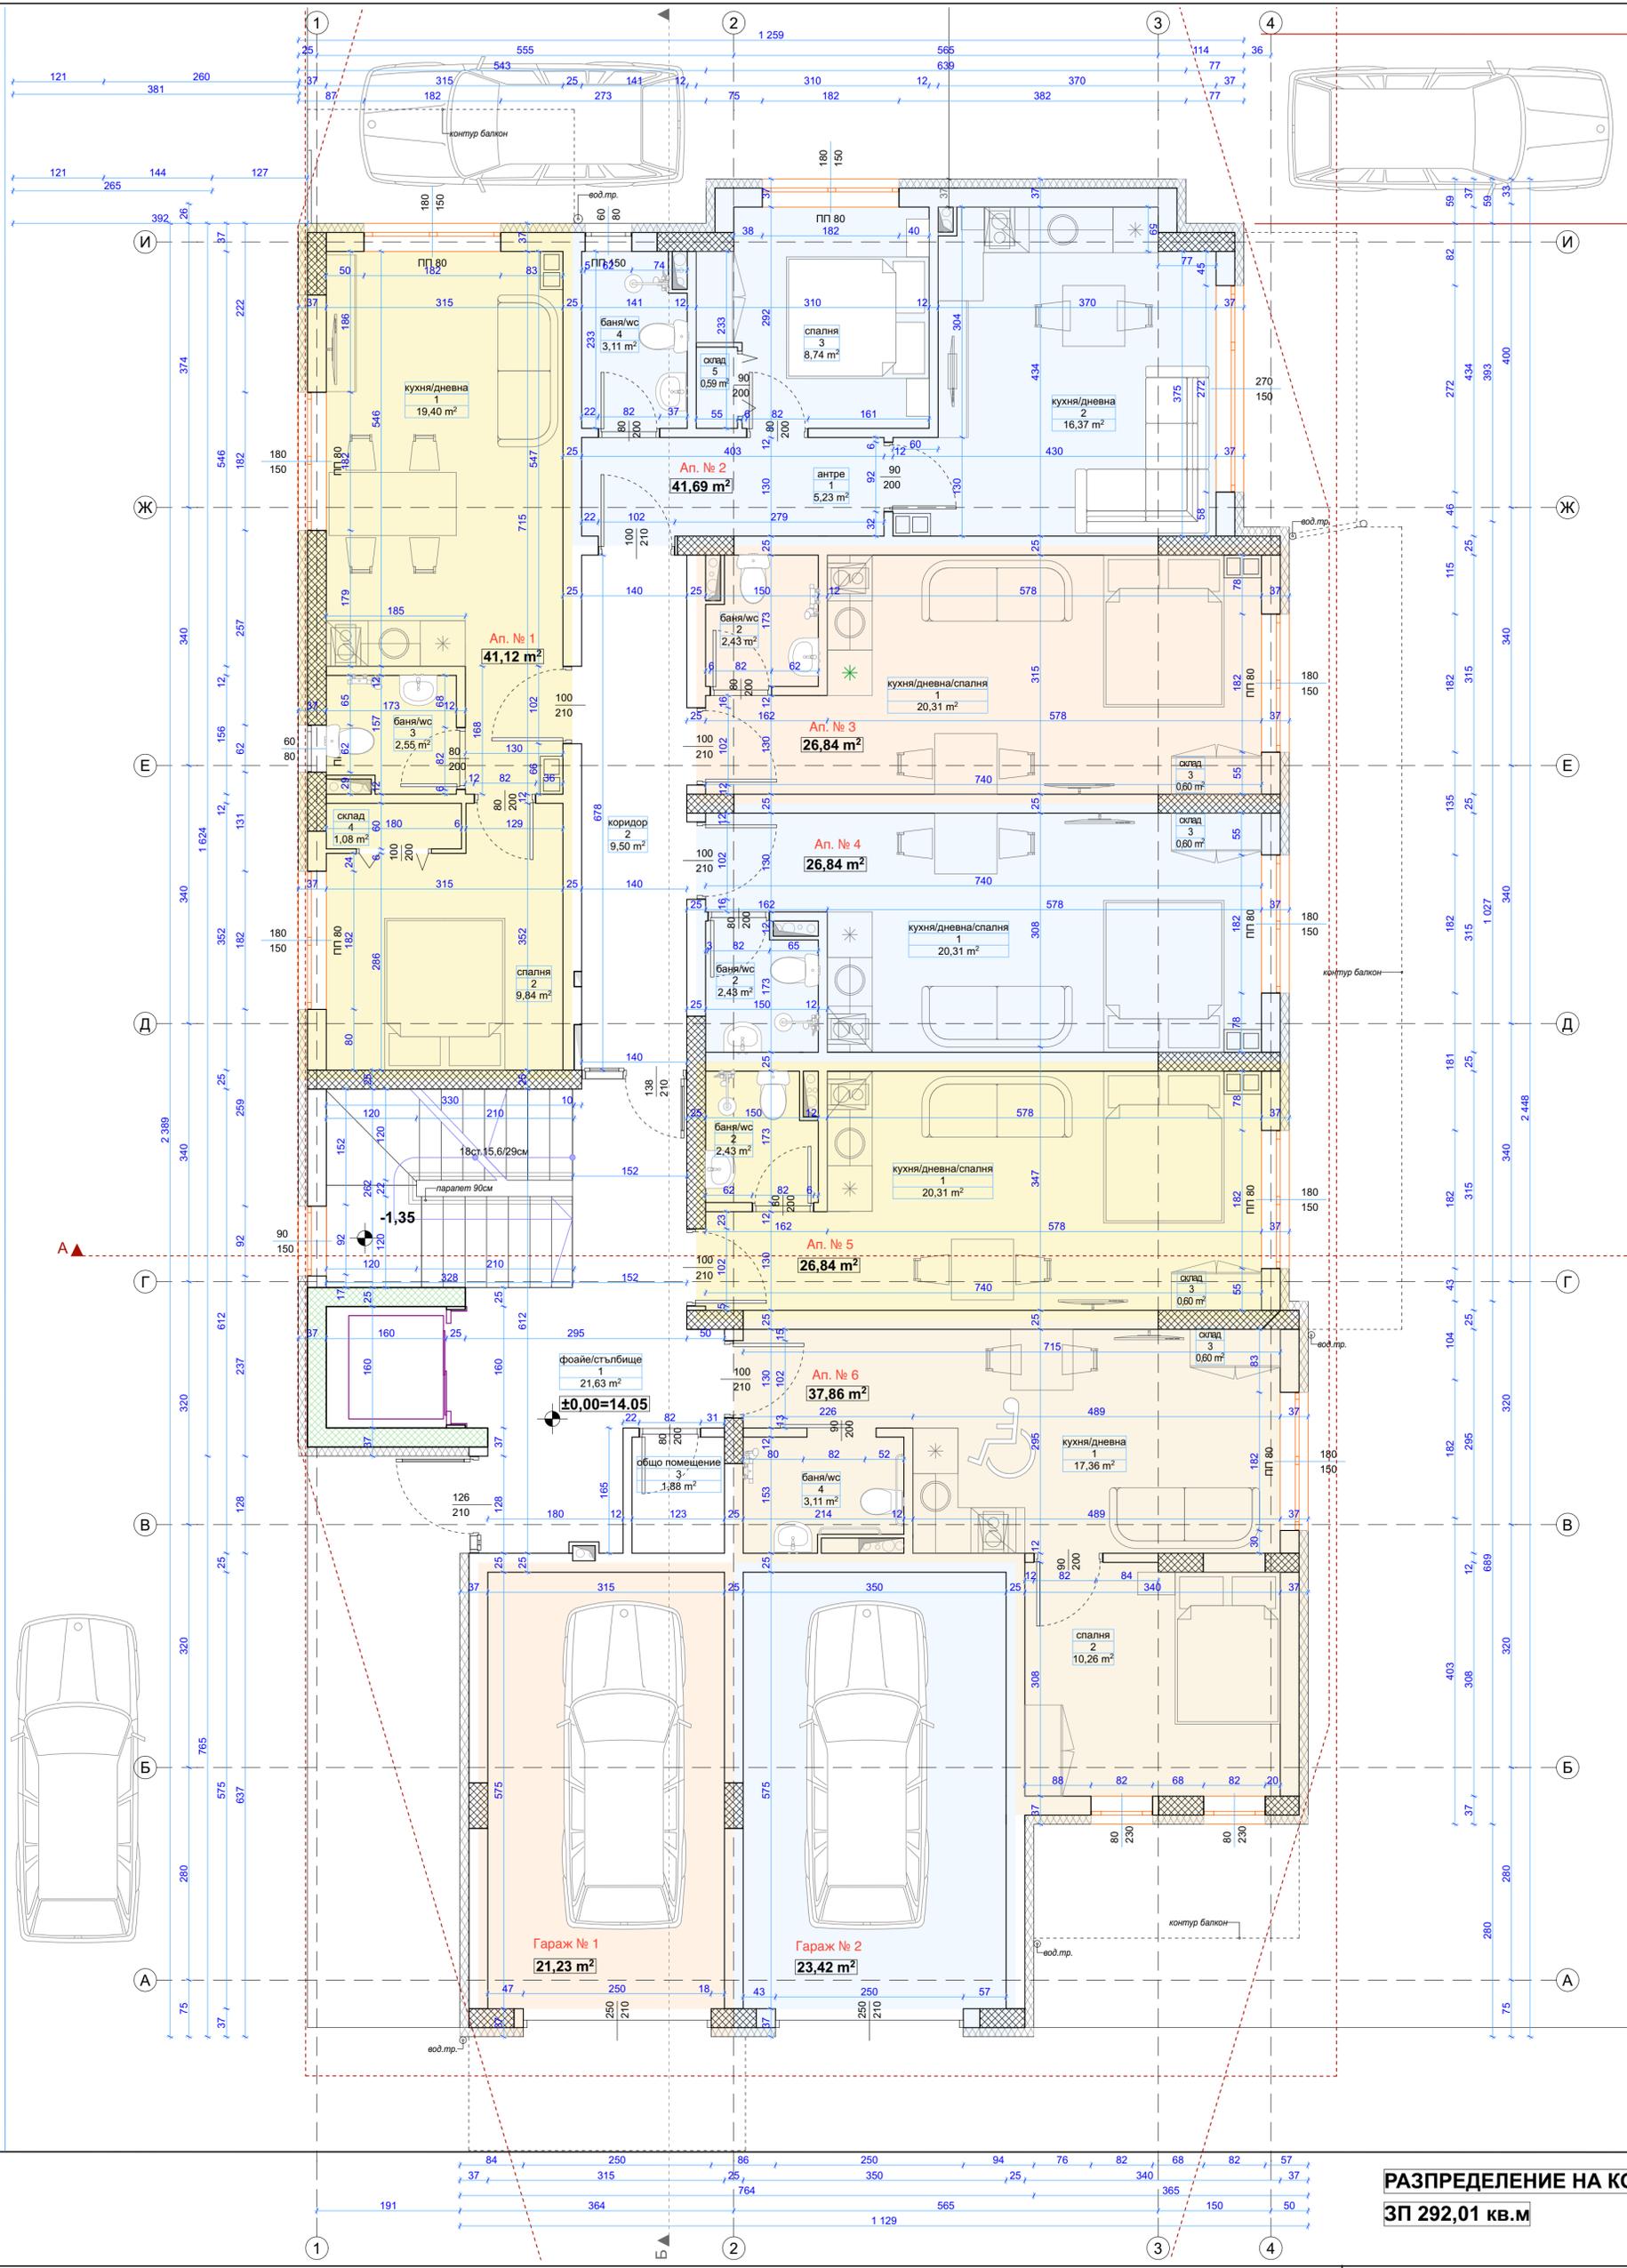

**РАЗПРЕДЕЛЕНИЕ НА КОТА ±0,00**  
**ЗП 292,01 кв.м**