


РАЗПРЕДЕЛЕНИЕ КОТА ±0.00				
помещение	под	стени	таван	площ
<b>Фойе/кафене</b>				46.87 м <sup>2</sup>
Фойе	гранитогрес	латекс	латекс	16.59 м <sup>2</sup>
предверие	теракот	фаянс	латекс	2.73 м <sup>2</sup>
туалетна	теракот	фаянс	латекс	3.26 м <sup>2</sup>
<b>Кафене</b>				11.15 м <sup>2</sup>
зала	гранитогрес	латекс	латекс	4.84 м <sup>2</sup>
склад	теракот	латекс	латекс	16.79 м <sup>2</sup>
<b>Стълбище</b>	гранитогрес	латекс	латекс	16.79 м <sup>2</sup>
<b>Гараж № 1</b>				21.76 м <sup>2</sup>
помещение	шлакфан бетон	латекс	латекс	19.65 м <sup>2</sup>
<b>Гараж № 2</b>				19.75 м <sup>2</sup>
помещение	шлакфан бетон	латекс	латекс	16.74 м <sup>2</sup>
<b>Гараж № 3</b>				25.01 м <sup>2</sup>
помещение	шлакфан бетон	латекс	латекс	21.62 м <sup>2</sup>
<b>Гараж № 4</b>				31.64 м <sup>2</sup>
помещение	шлакфан бетон	латекс	латекс	22.50 м <sup>2</sup>
склад	шлакфан бетон	латекс	латекс	4.65 м <sup>2</sup>
<b>Гараж № 5</b>				25.80 м <sup>2</sup>
помещение	шлакфан бетон	латекс	латекс	22.32 м <sup>2</sup>
<b>Ап. 1</b>				27.25 м <sup>2</sup>
кухня/дневна/спалня	гранитогрес	латекс	латекс	16.59 м <sup>2</sup>
баниа/вс	теракот	фаянс	латекс	4.08 м <sup>2</sup>
склад	теракот	латекс	латекс	2.02 м <sup>2</sup>
<b>Ап. 2</b>				31.64 м <sup>2</sup>
кухня/дневна/спалня	гранитогрес	латекс	латекс	22.32 м <sup>2</sup>
склад	теракот	латекс	латекс	1.63 м <sup>2</sup>
баниа/вс	теракот	фаянс	латекс	3.23 м <sup>2</sup>
<b>Ап. 3</b>				31.64 м <sup>2</sup>
кухня/дневна/спалня	гранитогрес	латекс	латекс	19.02 м <sup>2</sup>
склад	теракот	латекс	латекс	1.98 м <sup>2</sup>
баниа/вс	теракот	фаянс	латекс	3.20 м <sup>2</sup>
<b>Ап. 4</b>				35.04 м <sup>2</sup>
кухня/дневна/спалня	гранитогрес	латекс	латекс	22.69 м <sup>2</sup>
склад	теракот	латекс	латекс	1.98 м <sup>2</sup>
баниа/вс	теракот	фаянс	латекс	3.20 м <sup>2</sup>
<b>Ап. 5</b>				37.02 м <sup>2</sup>
кухня/дневна/спалня	гранитогрес	латекс	латекс	23.31 м <sup>2</sup>
склад	теракот	латекс	латекс	4.29 м <sup>2</sup>
баниа/вс	теракот	фаянс	латекс	3.36 м <sup>2</sup>
<b>Застроена площ</b>				<b>362.20 м<sup>2</sup></b>

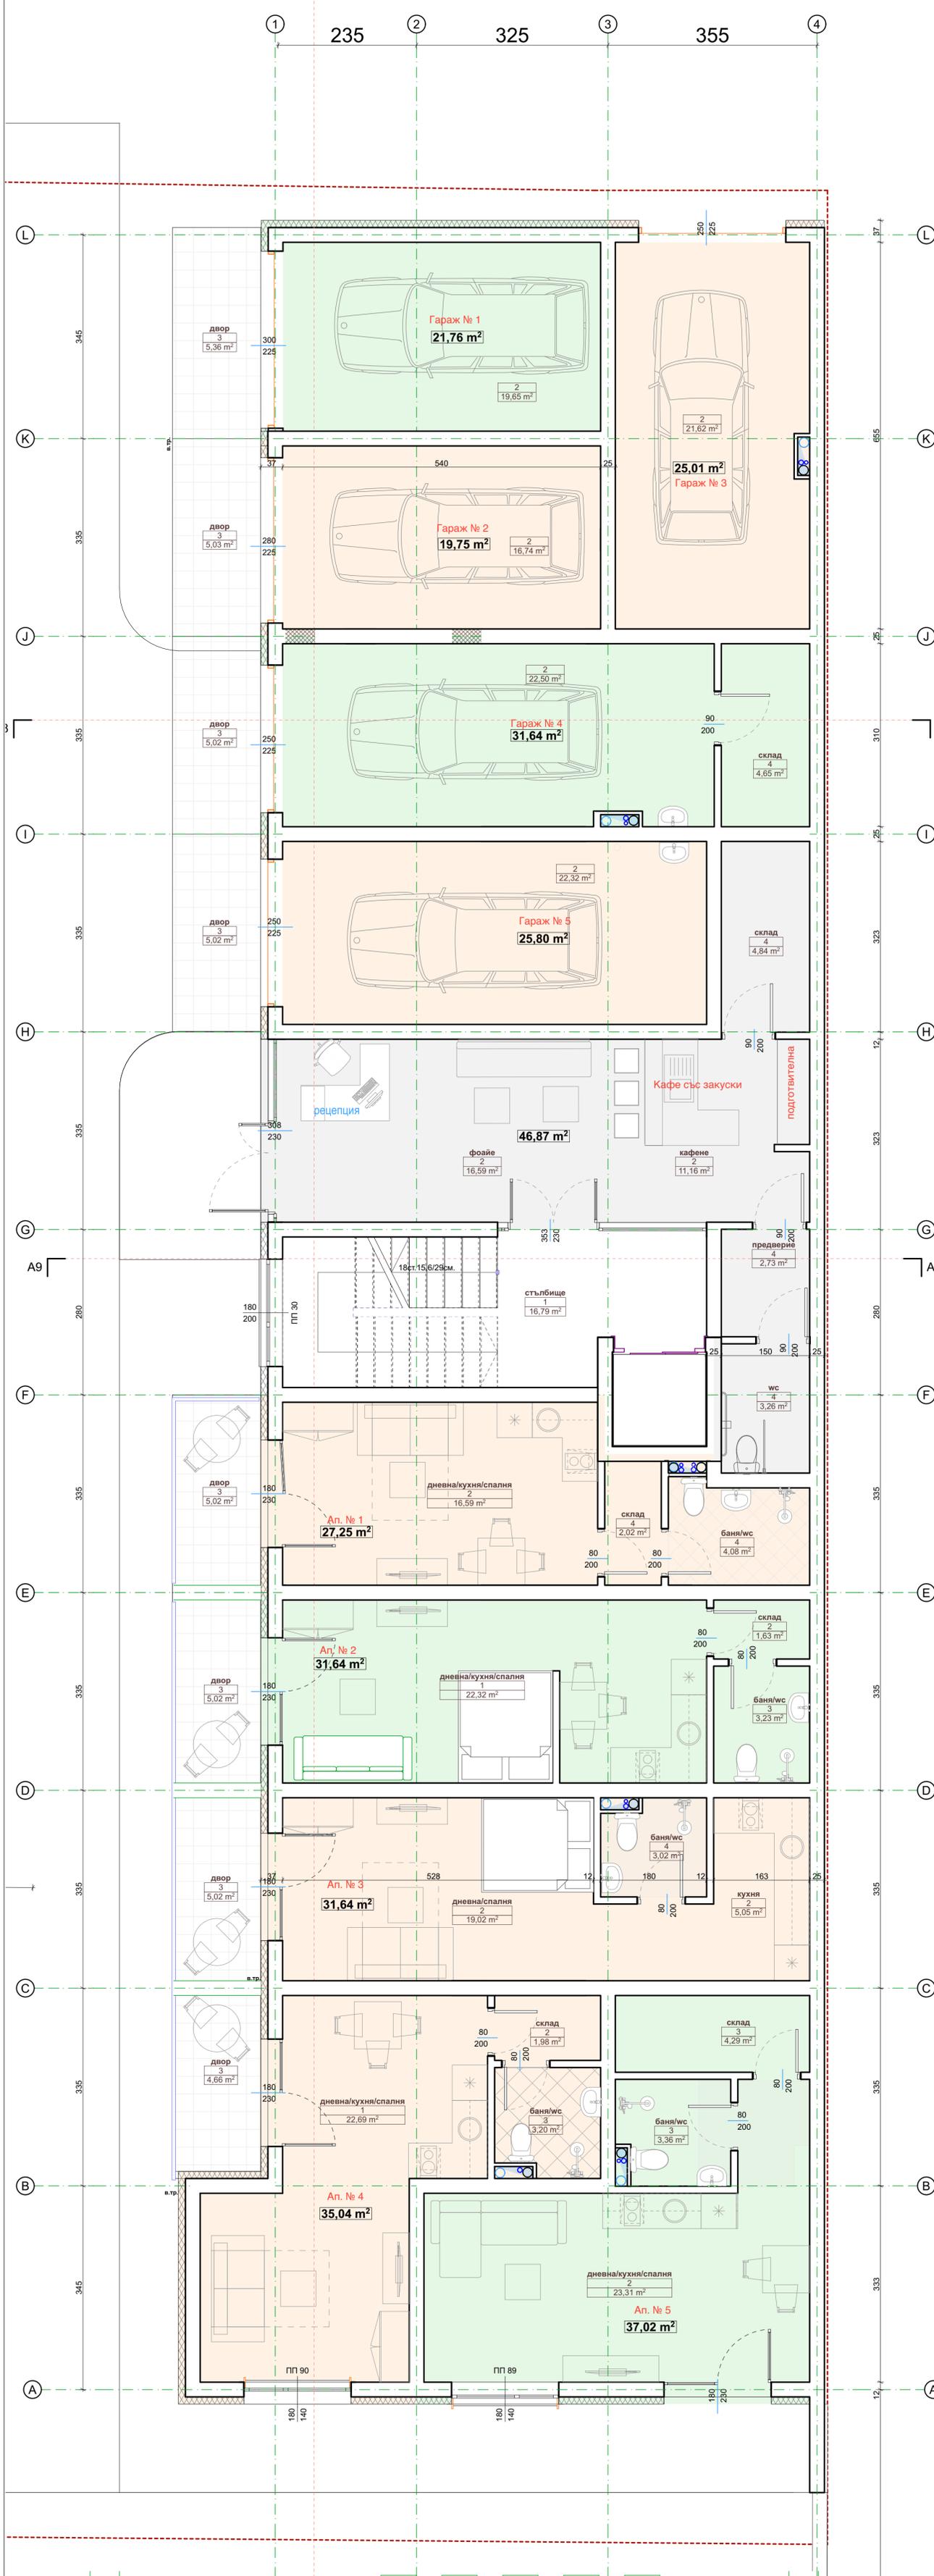



дата  
**Юни 2025 г.**

възложител  
**"ТОП ИН" ЕООД**

проект

Апартаментен комплекс в УПИ ХХ, №46 (ПИ 58356.501.3) по плана на гр. Приморско, общ. Приморско

чертеж 2/11  
**РАЗПРЕДЕЛЕНИЕ КОТА ±0.00**

фаза **ТП**      *Мащаб 1:50*

архитектура  
**арх. А. Дончева**

ск.  
**инж. Д. Кунева**

ЕП  
**инж. А. Малакова**

ВиК  
**инж. И. Петров**

ОВК и ЕЕ  
**инж. И. Костуров**

ЛБ  
**инж. Г. Фъртунов**

ЗАБЕЛЕЖКИ:

1. Не мерете от чертожите с мащабна линия! Ръководете се от размерите в чертожите!
2. Воничи размери са в сантиметри, а вертикалните котли и нива са в метри.
3. Воничи размери да бъдат попълвани на строителната площадка преди да се предприемат строителството.
4. Проектантът трябва да се увери в пасивен при наличие на съответствие.