


РАЗПРЕДЕЛЕНИЕ КОТА +11,20				
помещение	под	стени	таван	площ
Стълбище	гранитогрес	латекс	латекс	26,44 м ²
Коридор	гранитогрес	латекс	латекс	12,00 м ²
Коридор	гранитогрес	латекс	латекс	14,32 м ²
Ап. 33				39,10 м²
антре	гранитогрес	латекс	латекс	3,99 м ²
кухня/дневна	ламинат	латекс	латекс	13,48 м ²
бания/вс	теракот	фаянс	латекс	2,94 м ²
спалня	ламинат	латекс	латекс	10,00 м ²
балкон	теракот			5,00 м ²
Ап. 34				30,80 м²
антре	гранитогрес	латекс	латекс	2,50 м ²
кухня/дневна/спалня	ламинат	латекс	латекс	16,37 м ²
бания/вс	теракот	фаянс	латекс	3,02 м ²
балкон	теракот			5,43 м ²
Ап. 35				30,80 м²
антре	гранитогрес	латекс	латекс	2,50 м ²
кухня/дневна/спалня	ламинат	латекс	латекс	16,37 м ²
бания/вс	теракот	фаянс	латекс	3,02 м ²
балкон	теракот			5,43 м ²
Ап. 36				30,80 м²
антре	гранитогрес	латекс	латекс	2,50 м ²
кухня/дневна/спалня	ламинат	латекс	латекс	16,37 м ²
бания/вс	теракот	фаянс	латекс	3,02 м ²
балкон	теракот			5,43 м ²
Ап. 37				56,85 м²
антре	гранитогрес	латекс	латекс	4,28 м ²
кухня/дневна	гранитогрес	латекс	латекс	19,23 м ²
бания/вс	теракот	фаянс	латекс	3,30 м ²
дневна/спалня	ламинат	латекс	латекс	16,37 м ²
балкон	теракот			7,18 м ²
Ап. 38				30,80 м²
антре	гранитогрес	латекс	латекс	2,50 м ²
кухня/дневна/спалня	ламинат	латекс	латекс	16,37 м ²
бания/вс	теракот	фаянс	латекс	3,02 м ²
балкон	теракот			5,43 м ²
Ап. 39				42,52 м²
антре	гранитогрес	латекс	латекс	4,84 м ²
кухня/трапезария	гранитогрес	латекс	латекс	11,33 м ²
дневна/спалня	ламинат	латекс	латекс	11,36 м ²
бания/вс	теракот	фаянс	латекс	3,02 м ²
балкон	теракот			4,88 м ²
Ап. 32				31,53 м²
антре	гранитогрес	латекс	латекс	2,34 м ²
кухня/дневна	ламинат	латекс	латекс	20,96 м ²
бания/вс	теракот	фаянс	латекс	3,16 м ²
ЗП				364,3 м²

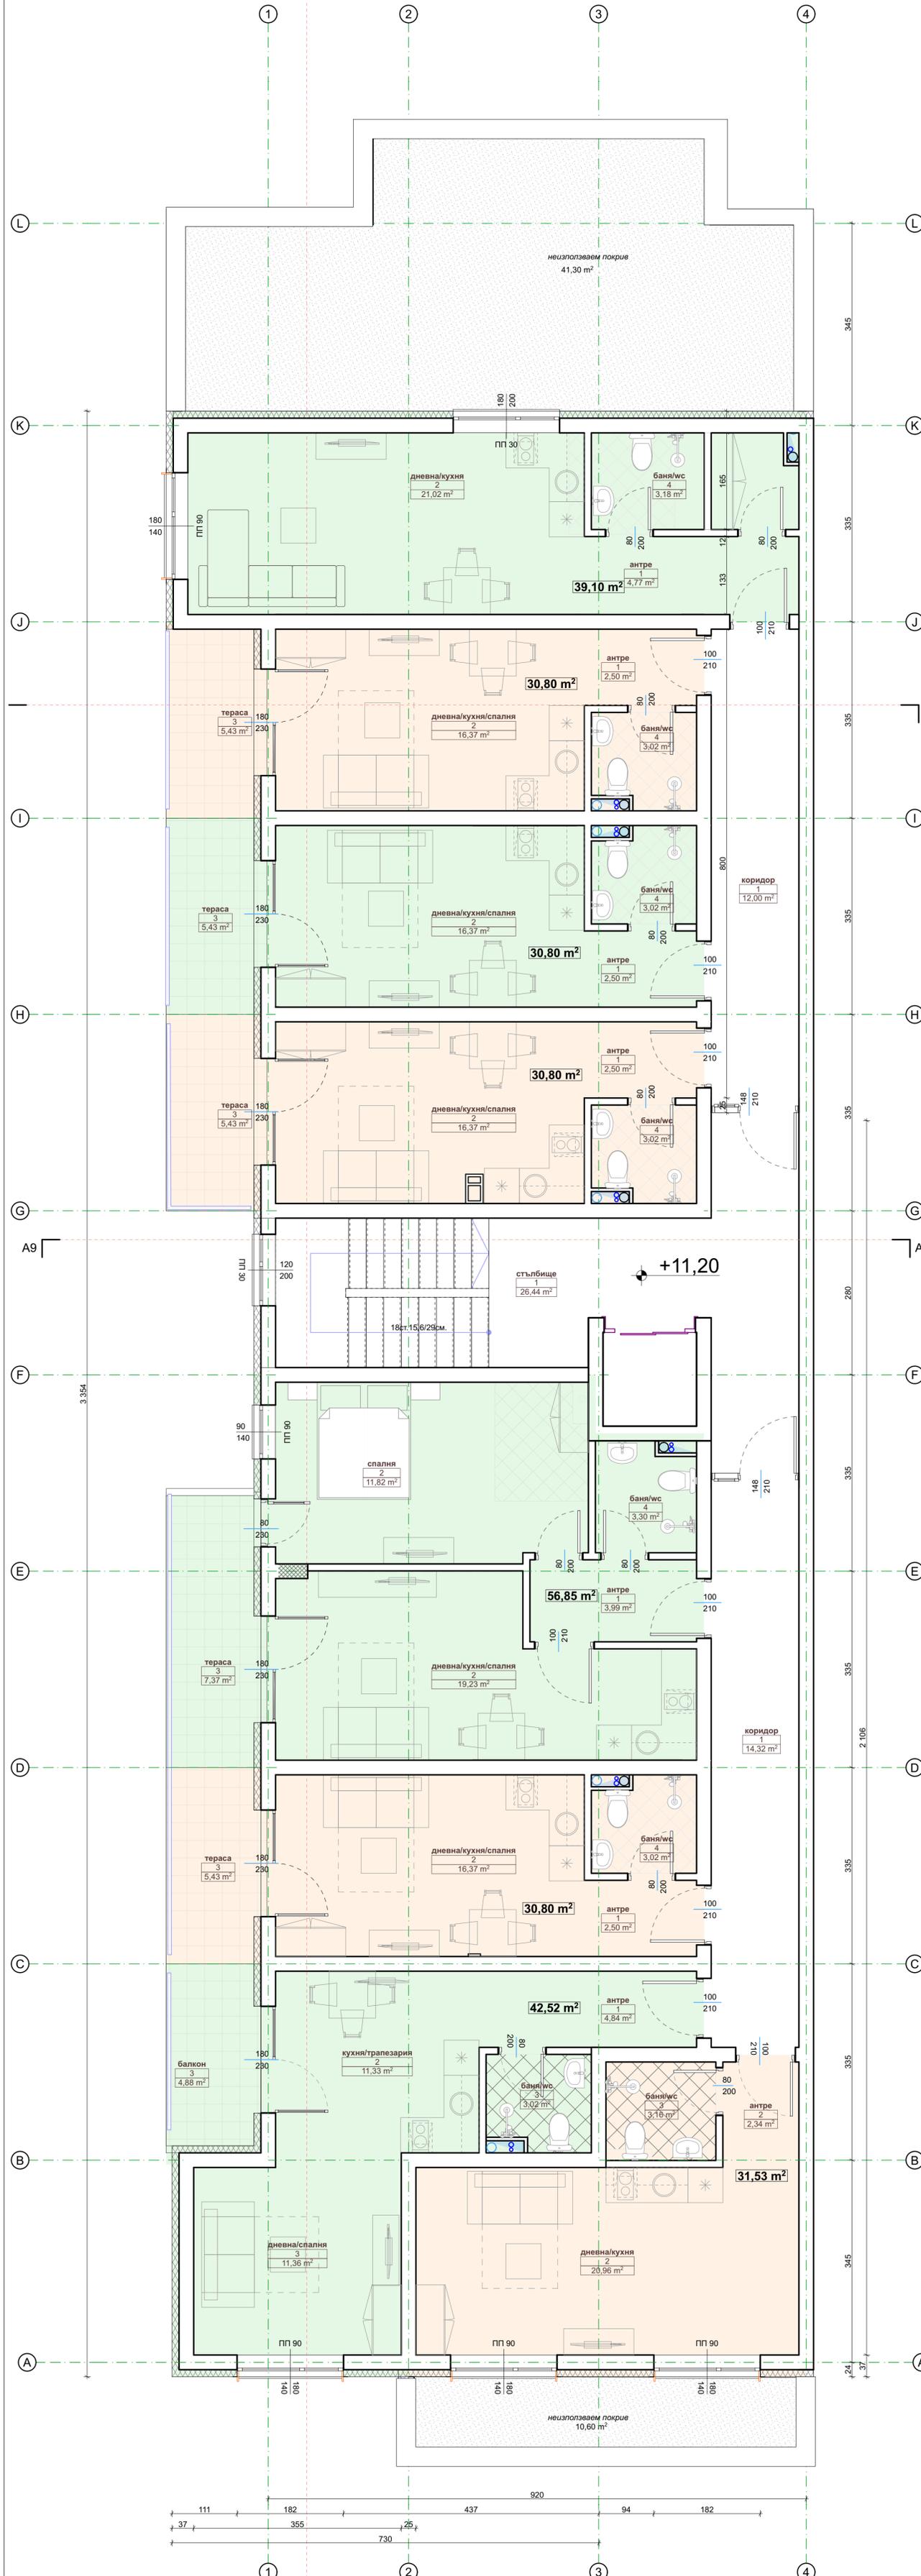

дата
Юни 2025 г.

възложител
"ТОП ИН" ЕООД

проект

Апартаментен комплекс в УПИ ХХ, №48 (ПИ 58356.501.3) по плана на гр. Приморско, общ. Приморско

чертеж 6/11
РАЗПРЕДЕЛЕНИЕ КОТА +11,20

фаза ТП
Мащаб 1:50

архитектура
арх. Г. Маджарова
087 565 5599

СК
инж. Д. Кунева

ЕП
инж. А. Малакова

ВиК
инж. И. Петров

ОВК и ЕЕ
инж. И. Костуров

ЛБ
инж. Г. Фъртунов

ЗАБЕЛЕЖКИ:

1. Не мерки от чертожите с мащабна линия! Ръководи се от размерите в чертожите!
2. Водни размери да са в сантиметри, а вертикалните котли и нива са в метри.
3. Водни размери да бъдат попълвани на строителната площадка преди да се предели със строителството.
4. Проектантът трябва да се увери в пасивен при наличие на съществуващи.