

501.215


ЛЕГЕНДА:

-  Ново застрояване
-  Настилка
-  паркиране на тревна фуга
-  Зелени площи
-  Ограничителни линии на застрояване
-  Вход/Изход

ГРАДОУСТРОЙСТВЕНИ ПОКАЗАТЕЛИ:

Площ на УПИ - 1000 м²

ДОПУСТИМИ:	ПРОЕКТНИ:
Пзастр. - 70 %	Пзастр. - 36.6% /ЗП-362,20 м ² /
Кинт - 2	Кинт - 2 /РЗП-2000 м ² /
Позел. - 30 %	Позел. - 30%

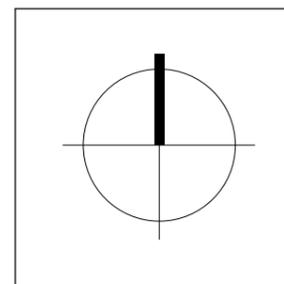

дата
Юли 2025 г.

възложител
"ТОП ИН" ЕООД

проект
Апартаментен хотел в УПИ XX, кв.48, (ПИ 58356.501.3) по плана на гр. Приморско, общ. Приморско

чертеж 1/11
СИТУАЦИЯ

фаза ТП
Мащаб 1:200

архитектура
арх. Г. Маджарова
рег. № КАБ 04994


СК
инж. Д. Кунева

ЕЛ
инж. А. Малакова

ВиК
инж. И. Петров

ОВК и ЕЕ
инж. А. Маринов

ПБ
инж. Г. Фъртунов

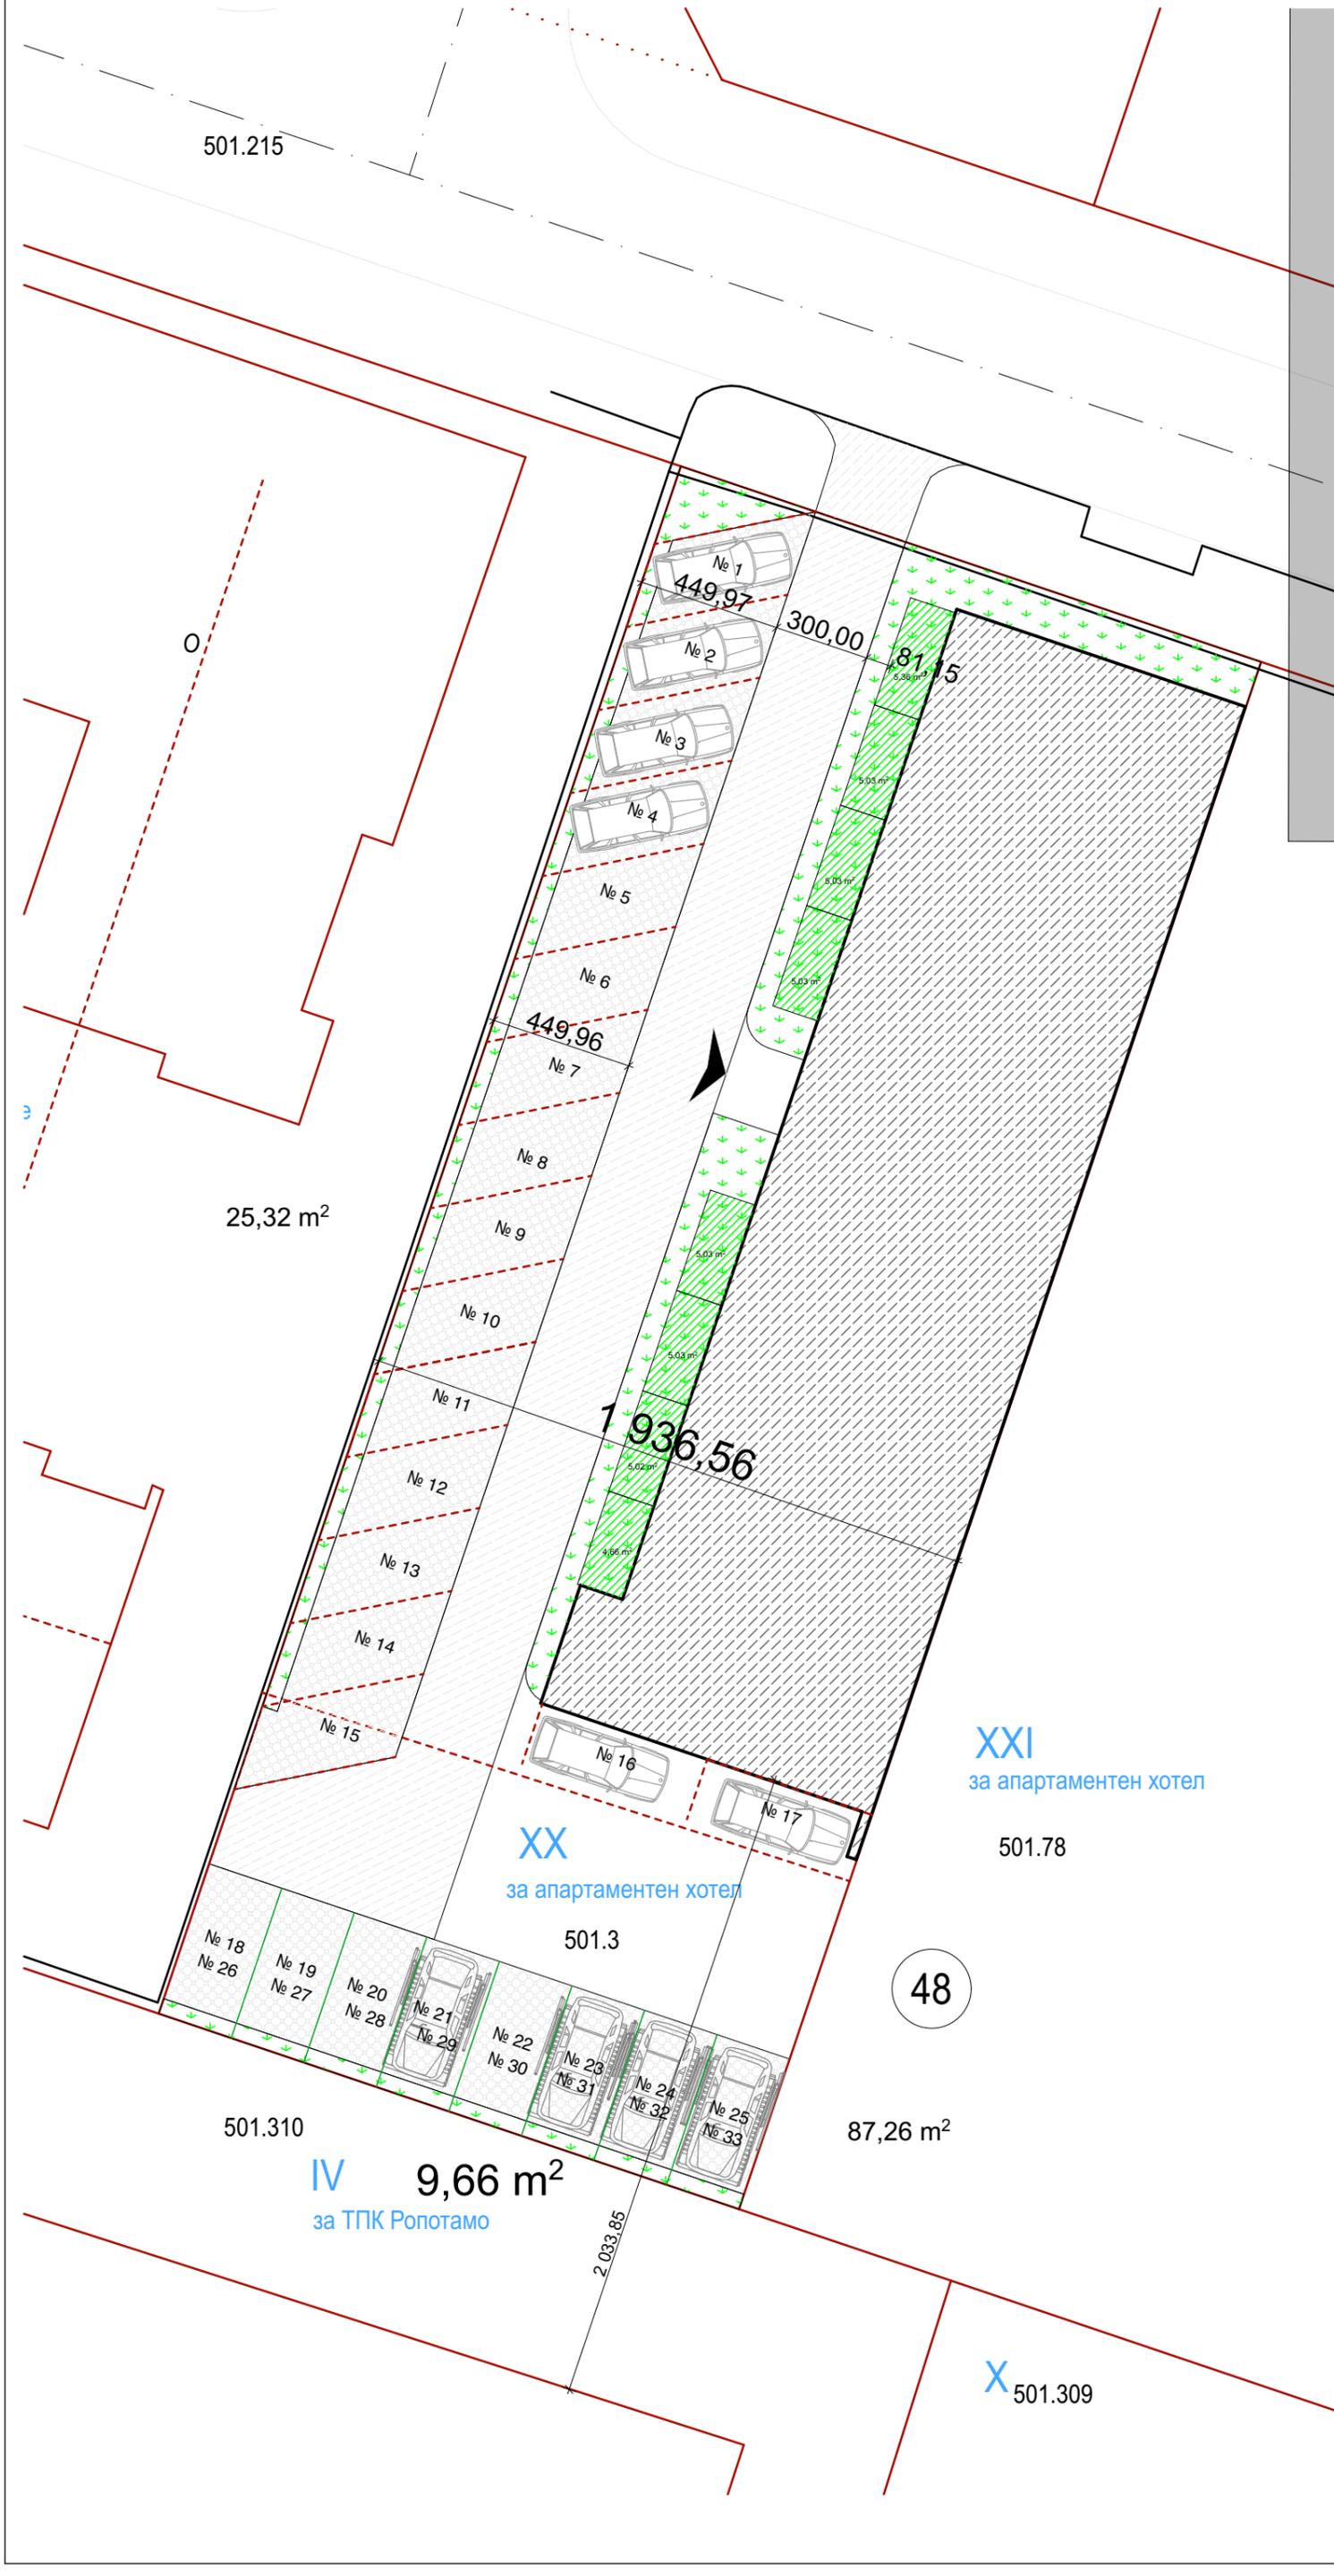

48